



ΕΦΗΜΕΡΙΣ ΤΗΣ ΚΥΒΕΡΝΗΣΕΩΣ

ΤΗΣ ΕΛΛΗΝΙΚΗΣ ΔΗΜΟΚΡΑΤΙΑΣ

ΤΕΥΧΟΣ ΤΕΤΑΡΤΟ **Αρ. Φύλλου 427**

22 Απριλίου 2005

ΠΕΡΙΕΧΟΜΕΝΑ

ΑΠΟΦΑΣΕΙΣ

Καθορισμός οριογραμμών αιγιαλού - παραλίας στη θέση «ΚΑΡΑΒΟΣΤΑΣΙ» του Δήμου Οιτύλου του Νομού Λακωνίας (έμπροσθεν φερόμενης ιδιοκτησίας Κολοκούρη Παναγιώτη) 1

Αναγνώριση δημοτικής οδού που συνδέει τον οικισμού Χωραφάκια με το σχέδιο πόλης ΣΟΔΥ Χωραφακίων Δήμου Ακρωτηρίυ σαν κύριας δημοτικής οδού για την οποία θα έχουν εφαρμογή οι διατάξεις της παραγρ. 2β άρθρ. 1 του από 24.5.1985 Π.Δ. (ΦΕΚ 270Δ΄/1985) 2

ΑΠΟΦΑΣΕΙΣ

Αριθ. 4795 οικ. (1)

Καθορισμός οριογραμμών αιγιαλού - παραλίας στη θέση «ΚΑΡΑΒΟΣΤΑΣΙ» του Δήμου Οιτύλου του Νομού Λακωνίας (έμπροσθεν φερόμενης ιδιοκτησίας Κολοκούρη Παναγιώτη).

Η ΓΕΝΙΚΗ ΓΡΑΜΜΑΤΕΑΣ
ΠΕΡΙΦΕΡΕΙΑΣ ΠΕΛΟΠΟΝΝΗΣΟΥ

Έχοντας υπόψη:

1. Τις διατάξεις του Ν. 2971/2001 (ΦΕΚ 285/τ. Α΄/ 19.12.2001) «Περί αιγιαλού και παραλίας».

2. Τις διατάξεις του Ν.Δ. 439/1970 «Περί συμπληρώσεως των διατάξεων περί αιγιαλού».

3. Τις διατάξεις του Ν.3200/1955 «Περί διοικητικής αποκέντρωσης «όπως αυτές τροποποιήθηκαν και ισχύουν σήμερα με τα Ν.Δ. 532/1970, Β.Δ. 704/1970, Β.Δ. 705/1970, Β.Δ. 192/1972, Π.Δ. 71/1984, Π.Δ. 347/1986, Ν. 2026/1992 και Π.Δ. 97/1993.

4.Τις διατάξεις του άρθρ. 19 παρ. 5 του Ν. 2344/1995, του άρθρ. 52 παρ. 6 Ν. 2218/1994, του άρθρ. 4 παρ. 7 του Ν. 2240/1994, δυνάμει των οποίων αρμοδιότητες του Υπουργείου Οικονομικών, που είχαν μεταβιβασθεί στους Νομάρχες, ανήκουν στον Περιφερειακό Διευθυντή, σε συνδυασμό με αυτές του άρθρου 14 παρ. 2 του Ν. 2399/1996, με τις οποίες προβλέπεται η κατάργηση των θέσεων των Περιφερειακών Διευθυντών, οι αρμοδιότητες πλέον του οποίου περιήλθαν στο Γενικό Γραμματέα της Περιφέρειας και ασκούνται από τον Αναπληρωτή Περιφερειακό Διευθυντή.

5. Τις διατάξεις του τετάρτου εδαφίου της παρ. 2 του άρθρ. 1 και της παρ. 6 του ίδιου άρθρου του Ν. 2503/1997 «Διοίκηση, Οργάνωση, Στελέχωση της Περιφέρειας, Ρύθμιση θεμάτων για την Τοπική Αυτοδιοίκηση και άλλες διατάξας» (ΦΕΚ 107 Α΄), σύμφωνα με τις οποίες οι Περιφερειακές Υπηρεσίες του Υπουργείου Οικονομικών, που συγκροτούσαν την Περιφερειακή Διοίκηση του Νομού της Νομαρχίας, δεν υπήχθησαν στην ενιαία οργανική μονάδα της Περιφέρειας, ούτε καταργήθηκαν, αλλά αποτελούν από 1.9.1997, Υπηρεσίες του Υπουργείου Οικονομικών.

6. Το υπ' αριθμ. 28979/31.7.1997 έγγραφο του Υπουργείου Εσωτερικών, Δημόσιας Διοίκησης και Αποκέντρωσης, σύμφωνα με το οποίο οι αρμοδιότητες του Γενικού Γραμματέα της Περιφέρειας σε θέματα Υπηρεσιών του Υπουργείου Οικονομικών,μεταφέρονται από 1.9.1997 στον Υπουργό των Οικονομικών.

7. Την υπ' αριθμ. 14650/Δ10685/17.3.2004 (ΦΕΚ 519Β΄/ 17.3.2004) κοινή απόφαση του Πρωθυπουργού και του Υπουργού Οικονομικών, «περί καθορισμού αρμοδιοτήτων των Υφυπουργών Οικονομίας και Οικονομικών».

8. Τη διάταξη του άρθρ. 46 παρ. 21 του Ν. 3220/2004 (ΦΕΚ 15/28.1.2004)»Μέτρα Αναπτυξιακής και Κοινωνικής Πολιτικής - αντικειμενικοποίηση του φορολογικού ελέγχου και άλλες διατάξεις».

9. Την υπ' αριθμ. 1030067/796/Α0006/7.4.2004 εγκύκλιο του Υπουργείου Οικονομίας και Οικονομικών, Διεύθυνση Οργάνωσης.

10. Την από 27.10.2004 έκθεση της Επιτροπής καθορισμού οριογραμμών αιγιαλού - παραλίας στη θέση «ΚΑΡΑΒΟΣΤΑΣΙ» του Δήμου Οιτύλου του Ν. Λακωνίας (έμπροσθεν φερόμενης ιδιοκτησίας Κολοκούρη Παναγιώτη) και το από Φεβρουαρίου 2003 τοπογραφικό διάγραμμα του πολιτικού μηχανικού Εμμ. Κορδονούρη σε κλίμακα 1:500 το οποίο έχει θεωρηθεί στις 9.4.2003 από την Τοπογράφο Μηχανικό της Κτηματικής Υπηρεσίας Ν. Λακωνίας Περδικογιάννη Ευφροσύνη.

11. Τα υπ' αριθμ. 544.5/1065/2003 αρ. σχ. 1337/ 17.11.2003 και 544.5/170/2005 αρ. σχ. 15477/24.2.2005 έγγραφα του ΓΕΝ, αποφασίζουμε:

Επικυρώνουμε την από 27.10.2004 έκθεση της Επιτροπής καθορισμού οριογραμμών αιγιαλού - παραλίας στη

θέση «ΚΑΡΑΒΟΣΤΑΣΙ» του Δήμου Οιτύλου του Ν. Λακωνίας (έμπροσθεν φερόμενης ιδιοκτησίας Κολοκούρη Παναγιώτη) και το από Φεβρουάριο 2003 τοπογραφικό διάγραμμα του Πολιτικού Μηχανικού Εμμ. Κορδονούρη σε κλίμακα 1:500 το οποίο έχει θεωρηθεί στις 9.4.2003 από την Τοπογράφο Μηχανικό της Κτηματικής Υπηρεσίας Ν. Λακωνίας Περδικογιάννη Ευφροσύνη.

Στο παραπάνω διάγραμμα καθορίστηκε η οριογραμμή του αιγιαλού με κόκκινη συνεχή πολυγωνική γραμμή με στοιχεία 1-2-...-8-9.

Καθορίστηκε η οριογραμμή της παραλίας με κίτρινη συνεχή πολυγωνική γραμμή με στοιχεία 1΄ - 2΄ - 3΄ - ... - 8΄ - 9΄ της οποίας οι κορυφές εξασφαλίζονται με παράλληλη μετάθεση της κόκκινης πολυγωνικής γραμμής του αιγιαλού κατά δέκα (10) μέτρα.

Στη ζώνη της παραλίας δεν υπάρχουν κτίσματα.

Η παρούσα απόφαση να δημοσιευθεί μαζί με την έκθεση της Επιτροπής και το τοπογραφικό διάγραμμα στην Εφημερίδα της Κυβερνήσεως.

Τρίπολη, 30 Μαρτίου 2005

Η Γενική Γραμματέας Περιφέρειας
ΑΓΓΕΛΑ ΑΒΟΥΡΗ

ΕΚΘΕΣΗ ΕΠΤΡΟΠΗΣ

Καθορισμός των οριογραμμών αιγιαλού - παραλίας του Ν. 2971/2001 στη θέση «Καραβοστάσι Οιτύλου» του Δήμου Οιτύλου του Ν. Λακωνίας (έμπροσθεν της φερόμενης ιδιοκτησίας Κολοκούρη Παναγιώτη).

Οι κάτωθι υπογεγραμμένοι:

1) Βλαχάκος Κων/νος, Προϊστάμενος της Κτηματικής Υπηρεσίας,

2) Περδικογιάννη Ευφροσύνη, Τοπογράφος Μηχανικός, υπάλληλος της Κτηματικής Υπηρεσίας,

3) Σπυρόπουλος Νικόλαος, Σημ. Υ/Χ/ Γυθείου,

4) Λιακάκος Δημήτριος, Πολ. Μηχανικός, αναπληρωτής Προϊστάμενος του τμήματος Πολεοδομίας, Χωροταξίας και Περιβάλλοντος της Νομαρχιακής Αυτοδιοίκησης Λακωνίας,

5) Αθανασούλης Ιωάννης, Πολιτικός Μηχανικός της Δ/νσης ΠΕ.ΧΩ. Περιφέρειας Πελοποννήσου,

αποτελούντες την επιτροπή καθορισμού των ορίων αιγιαλού, δυνάμει του άρθρου 3 παρ. 1 του Ν. 2971/2001, όπως έχουν οριστεί με την υπ' αριθμ. 14755/8.10.2004 απόφαση της Γενικής Γραμματέως Περιφέρειας Πελοποννήσου.

Έχοντας υπ' όψιν:

1. Την από 25.2.2003 αίτηση του Τσιριβάκου Πέτρου για καθορισμό αιγιαλού - παραλίας στη συγκεκριμένη θέση.

2) Το από Φεβρουαρίου 2003 διάγραμμα του Πολιτικού Μηχανικού Εμμ. Κορδονούρη, που έχει θεωρηθεί στις 9.4.2003 από τον Τοπ. Μηχανικό της Κτηματικής Υπηρεσίας Ν. Λακωνίας, Περδικογιάννη Ευφροσύνη.

3) Τις διατάξεις του Ν. 2971/2001 και τη σχετική δικαστική και διοικητική Νομολογία.

4) Τα στοιχεία καθορισμού αιγιαλού και παραλίας που προβλέπονται από το άρθρ. 9 του Ν. 2971/2001 και ειδικότερα:

α. Τη γεωμορφολογία του εδάφους για την οποία αναλυτικά αναφέρεται ότι:

1) Η μορφολογία της ακτής συνίσταται από:

i) Βραχώδη πρανή και με απότομες κλίσεις.

2) Της ακτής συνέχονται εκτάσεις:

i) Λοφώδεις και ορεινές

ii) Με έδαφος ημιβραχώδες και γαιώδες

iii) Εντός οικισμού

iv) Με αραιή δόμηση

v) Με χρήση τουριστική και κατοικίας.

3) Το φυσικό όριο βλάστησης συνίσταται από:

Χέρσα έκταση χωρίς βλάστηση.

β. Το γεγονός ότι στην περιοχή δεν εντοπίστηκαν παράκτιοι φυσικοί πόροι.

γ. Τα πορίσματα από την εκτίμηση των μετεωρολογικών στοιχείων της περιοχής, ήτοι το γεγονός ότι η περιοχή δεν προσβάλεται από ισχυρούς ανέμους γιατί είναι προστατευμένη λόγω του ότι βρίσκεται μέσα σε υπήνεμο κόλπο.

δ. Τη μορφολογία του πυθμένα ο οποίος συνίσταται από βραχώδη ανώμαλη σύσταση και με μικρά βάθη κοντά στην ακτή πράγμα που συνεπάγεται τη θραύση του κύματος και την εκτόνωση της ενέργειάς του σε μεγάλη απόσταση από την ακτογραμμή και συνεπώς μικρή επίδραση στην ακτή.

ε. Τον τομέα ανάπτυξης κυματισμού σε σχέση με το μέτωπο της ακτής ότι δηλαδή πρόκειται για ακτή με μικρό ανάπτυγμα πελάγους.

στ. Την ύπαρξη τεχνικών έργων στην περοχή (λιμενοβραχίονας, προβλήτα) που τελούν σε διαδικασία νομιμοποίησης.

ζ. Τη μη ύπαρξη εγκεκριμένων χωροταξικών κατευθύνσεων και χρήσεων γης που επηρεάζουν την παράκτια ζώνη.

η. Την μη ύπαρξη δημόσιου κτήματος σε άμεση γειτνίαση με την υπό καθορισμό περιοχή.

θ. Το ότι δεν υφίσταται Κτηματολόγιο.

ι. Την μη ύπαρξη ευπαθών ακοσυστιρατων και προστατευόμενων περιοχών, αποφασίζει:


Καθορίζει την οριογραμμή του αιγιαλού με κόκκινη συνεχή πολυγωνική γραμμή με τα στοιχεία 1-2-3- ... 8-9. Την οριογραμμή της παραλίας δια συνεχούς κίτρινης πολυγωνικής γραμμής με τα στοιχεία 1΄-2΄-3΄- ... -8΄-9΄ της οποίας οι κορυφές εξασφαλίζονται δια παραλλήλου μεταθέσεως της ερυθράς πολυγωνικής γραμμής του αιγιαλού κατά δέκα (10) μέτρα.

Στη ζώνη της παραλίας δεν υπάρχουν κτίσματα.

Σπάρτη, 27 Οκτωβρίου 2004

Η Επιτροπή
ΚΩΝ/ΝΟΣ ΒΛΑΧΑΚΟΣ - ΕΥΦΡ. ΠΕΡΔΙΚΟΓΙΑΝΝΗ -
ΝΙΚ. ΣΠΥΡΟΠΟΥΛΟΣ - ΔΗΜ. ΛΙΑΚΑΚΟΣ -
ΙΩΑΝ. ΑΘΑΝΑΣΟΥΛΗΣ

Συντεταγμένες κορυφών αιγιαλού		
Α/Α	Χ(m)	Υ(m)
1	354262.00	4061809.00
2	354319.50	4061828.50
3	354367.50	4061860.50
4	354409.00	4061882.50
5	354500.00	4061951.50
6	354554.50	4061977.50
7	354592.50	4062014.50
8	354660.00	4062022.00
9	354717.50	4062047.00

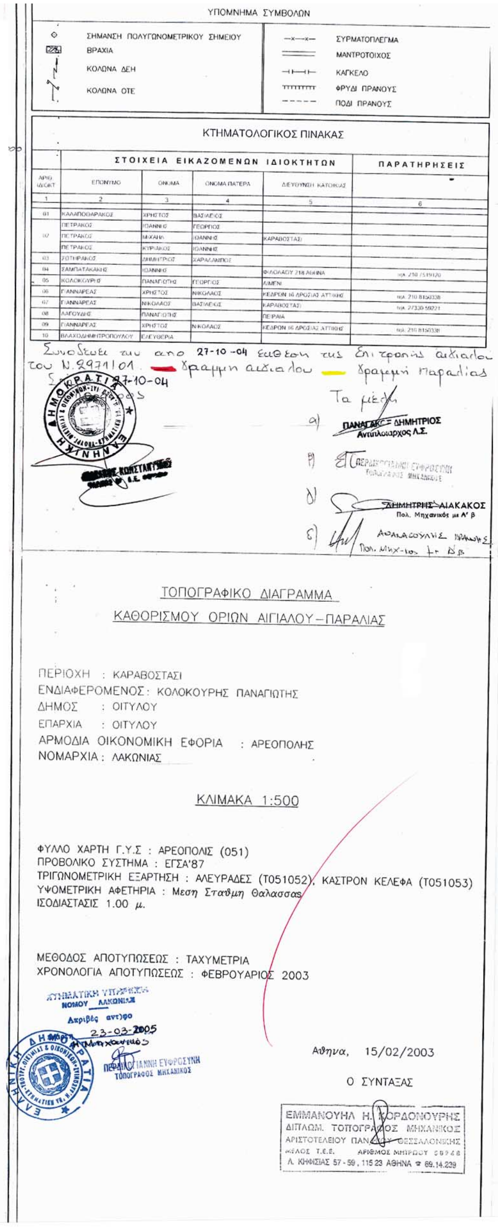

ΥΠΟΜΝΗΜΑ ΣΥΜΒΟΛΩΝ

	ΣΗΜΑΝΣΗ ΠΟΛΥΓΩΝΟΜΕΤΡΙΚΟΥ ΣΗΜΕΙΟΥ		ΣΥΡΜΑΤΟΠΛΕΓΜΑ
	ΒΡΑΧΙΑ		ΜΑΝΤΡΟΤΟΙΧΟΣ
	ΚΟΛΩΝΑ ΔΕΗ		ΚΑΓΚΕΛΟ
	ΚΟΛΩΝΑ ΟΤΕ		ΦΡΥΔΙ ΠΡΑΝΟΥΣ
			ΠΟΔΙ ΠΡΑΝΟΥΣ

ΚΤΗΜΑΤΟΛΟΓΙΚΟΣ ΠΙΝΑΚΑΣ

	ΣΤΟΙΧΕΙΑ ΕΙΚΑΖΟΜΕΝΩΝ ΙΔΙΟΚΤΗΤΩΝ				ΠΑΡΑΤΗΡΗΣΕΙΣ
ΑΡΙΘ. ΙΔΙΟΚΤ.	ΕΠΩΝΥΜΟ	ΟΝΟΜΑ	ΟΝΟΜΑ ΠΑΤΕΡΑ	ΔΙΕΥΘΥΝΣΗ ΚΑΤΟΙΚΙΑΣ	
1	2	3	4	5	6
01	ΚΑΛΑΠΟΘΑΡΑΚΟΣ	ΧΡΗΣΤΟΣ	ΒΑΣΙΛΕΙΟΣ		
02	ΠΕΤΡΑΚΟΣ	ΙΩΑΝΝΗΣ	ΓΕΩΡΓΙΟΣ		
	ΠΕΤΡΑΚΟΣ	ΜΙΧΑΗΛ	ΙΩΑΝΝΗΣ	ΚΑΡΑΒΟΣΤΑΣΙ	
	ΠΕΤΡΑΚΟΣ	ΚΥΡΙΑΚΟΣ	ΙΩΑΝΝΗΣ		
03	ΖΟΤΗΡΑΚΟΣ	ΔΗΜΗΤΡΙΟΣ	ΧΑΡΑΛΑΜΠΟΣ		
04	ΣΑΜΠΑΤΑΚΑΚΗΣ	ΙΩΑΝΝΗΣ		ΦΙΛΟΛΑΟΥ 218 ΑΘΗΝΑ	τηλ. 210 7519120
05	ΚΟΛΟΚΟΥΡΗΣ	ΠΑΝΑΓΙΩΤΗΣ	ΓΕΩΡΓΙΟΣ	ΛΙΜΕΝΙ	
06	ΓΙΑΝΝΑΡΕΑΣ	ΧΡΗΣΤΟΣ	ΝΙΚΟΛΑΟΣ	ΚΕΔΡΩΝ 16 ΔΡΟΣΙΑΣ ΑΤΤΙΚΗΣ	τηλ. 210 8150338
07	ΓΙΑΝΝΑΡΕΑΣ	ΝΙΚΟΛΑΟΣ	ΒΑΣΙΛΕΙΟΣ	ΚΑΡΑΒΟΣΤΑΣΙ	τηλ. 27330 59221
08	ΛΑΓΟΥΔΗΣ	ΠΑΝΑΓΙΩΤΗΣ		ΠΕΙΡΑΙΑ	
09	ΓΙΑΝΝΑΡΕΑΣ	ΧΡΗΣΤΟΣ	ΝΙΚΟΛΑΟΣ	ΚΕΔΡΩΝ 16 ΔΡΟΣΙΑΣ ΑΤΤΙΚΗΣ	τηλ. 210 8150338
10	ΒΛΑΧΟΔΗΜΗΤΡΟΠΟΥΛΟΥ	ΕΛΕΥΘΕΡΙΑ			

Συνοδεύει την από 27-10-04 έκθεση της Επιτροπής αιγιαλού του Ν. 2971/01. — γραμμή αιγιαλού — γραμμή παραλίας

27-10-04

Τα μέλη

α) ΠΑΝΑΓΑΚΟΣ ΔΗΜΗΤΡΙΟΣ Αντιπλοίαρχος Λ.Σ.

β)

γ) ΔΗΜΗΤΡΗΣ ΛΙΑΚΑΚΟΣ Πολ. Μηχανικός με Α' β

δ) Πολ. Μηχ-ιος

ΤΟΠΟΓΡΑΦΙΚΟ ΔΙΑΓΡΑΜΜΑ

ΚΑΘΟΡΙΣΜΟΥ ΟΡΙΩΝ ΑΙΓΙΑΛΟΥ – ΠΑΡΑΛΙΑΣ

ΠΕΡΙΟΧΗ : ΚΑΡΑΒΟΣΤΑΣΙ
ΕΝΔΙΑΦΕΡΟΜΕΝΟΣ : ΚΟΛΟΚΟΥΡΗΣ ΠΑΝΑΓΙΩΤΗΣ
ΔΗΜΟΣ : ΟΙΤΥΛΟΥ
ΕΠΑΡΧΙΑ : ΟΙΤΥΛΟΥ
ΑΡΜΟΔΙΑ ΟΙΚΟΝΟΜΙΚΗ ΕΦΟΡΙΑ : ΑΡΕΟΠΟΛΗΣ
ΝΟΜΑΡΧΙΑ : ΛΑΚΩΝΙΑΣ

ΚΛΙΜΑΚΑ 1:500

ΦΥΛΛΟ ΧΑΡΤΗ Γ.Υ.Σ : ΑΡΕΟΠΟΛΙΣ (051)
ΠΡΟΒΟΛΙΚΟ ΣΥΣΤΗΜΑ : ΕΓΣΑ'87
ΤΡΙΓΩΝΟΜΕΤΡΙΚΗ ΕΞΑΡΤΗΣΗ : ΑΛΕΥΡΑΔΕΣ (Τ051052), ΚΑΣΤΡΟΝ ΚΕΛΕΦΑ (Τ051053)
ΥΨΟΜΕΤΡΙΚΗ ΑΦΕΤΗΡΙΑ : Μέση Στάθμη Θαλάσσας
ΙΣΟΔΙΑΣΤΑΣΙΣ 1.00 μ.

ΜΕΘΟΔΟΣ ΑΠΟΤΥΠΩΣΕΩΣ : ΤΑΧΥΜΕΤΡΙΑ
ΧΡΟΝΟΛΟΓΙΑ ΑΠΟΤΥΠΩΣΕΩΣ : ΦΕΒΡΟΥΑΡΙΟΣ 2003


ΚΤΗΜΑΤΙΚΗ ΥΠΗΡΕΣΙΑ ΝΟΜΟΥ ΛΑΚΩΝΙΑΣ
Ακριβές αντίγραφο
23-03-2005

ΠΑΝΑΓΙΩΤΑ ΓΙΑΝΝΗ ΕΥΦΡΟΣΥΝΗ ΤΟΠΟΓΡΑΦΟΣ ΜΗΧΑΝΙΚΟΣ

Αθήνα, 15/02/2003

Ο ΣΥΝΤΑΞΑΣ


ΕΜΜΑΝΟΥΗΛ Η. ΚΟΡΔΟΝΟΥΡΗΣ
ΔΙΠΛΩΜ. ΤΟΠΟΓΡΑΦΟΣ ΜΗΧΑΝΙΚΟΣ
ΑΡΙΣΤΟΤΕΛΕΙΟΥ ΠΑΝ/ΜΙΟΥ ΘΕΣΣΑΛΟΝΙΚΗΣ
ΜΕΛΟΣ Τ.Ε.Ε. ΑΡΙΘΜΟΣ ΜΗΤΡΩΟΥ 29928
Λ. ΚΗΦΙΣΙΑΣ 57-59, 115 23 ΑΘΗΝΑ ☎ 69.14.229

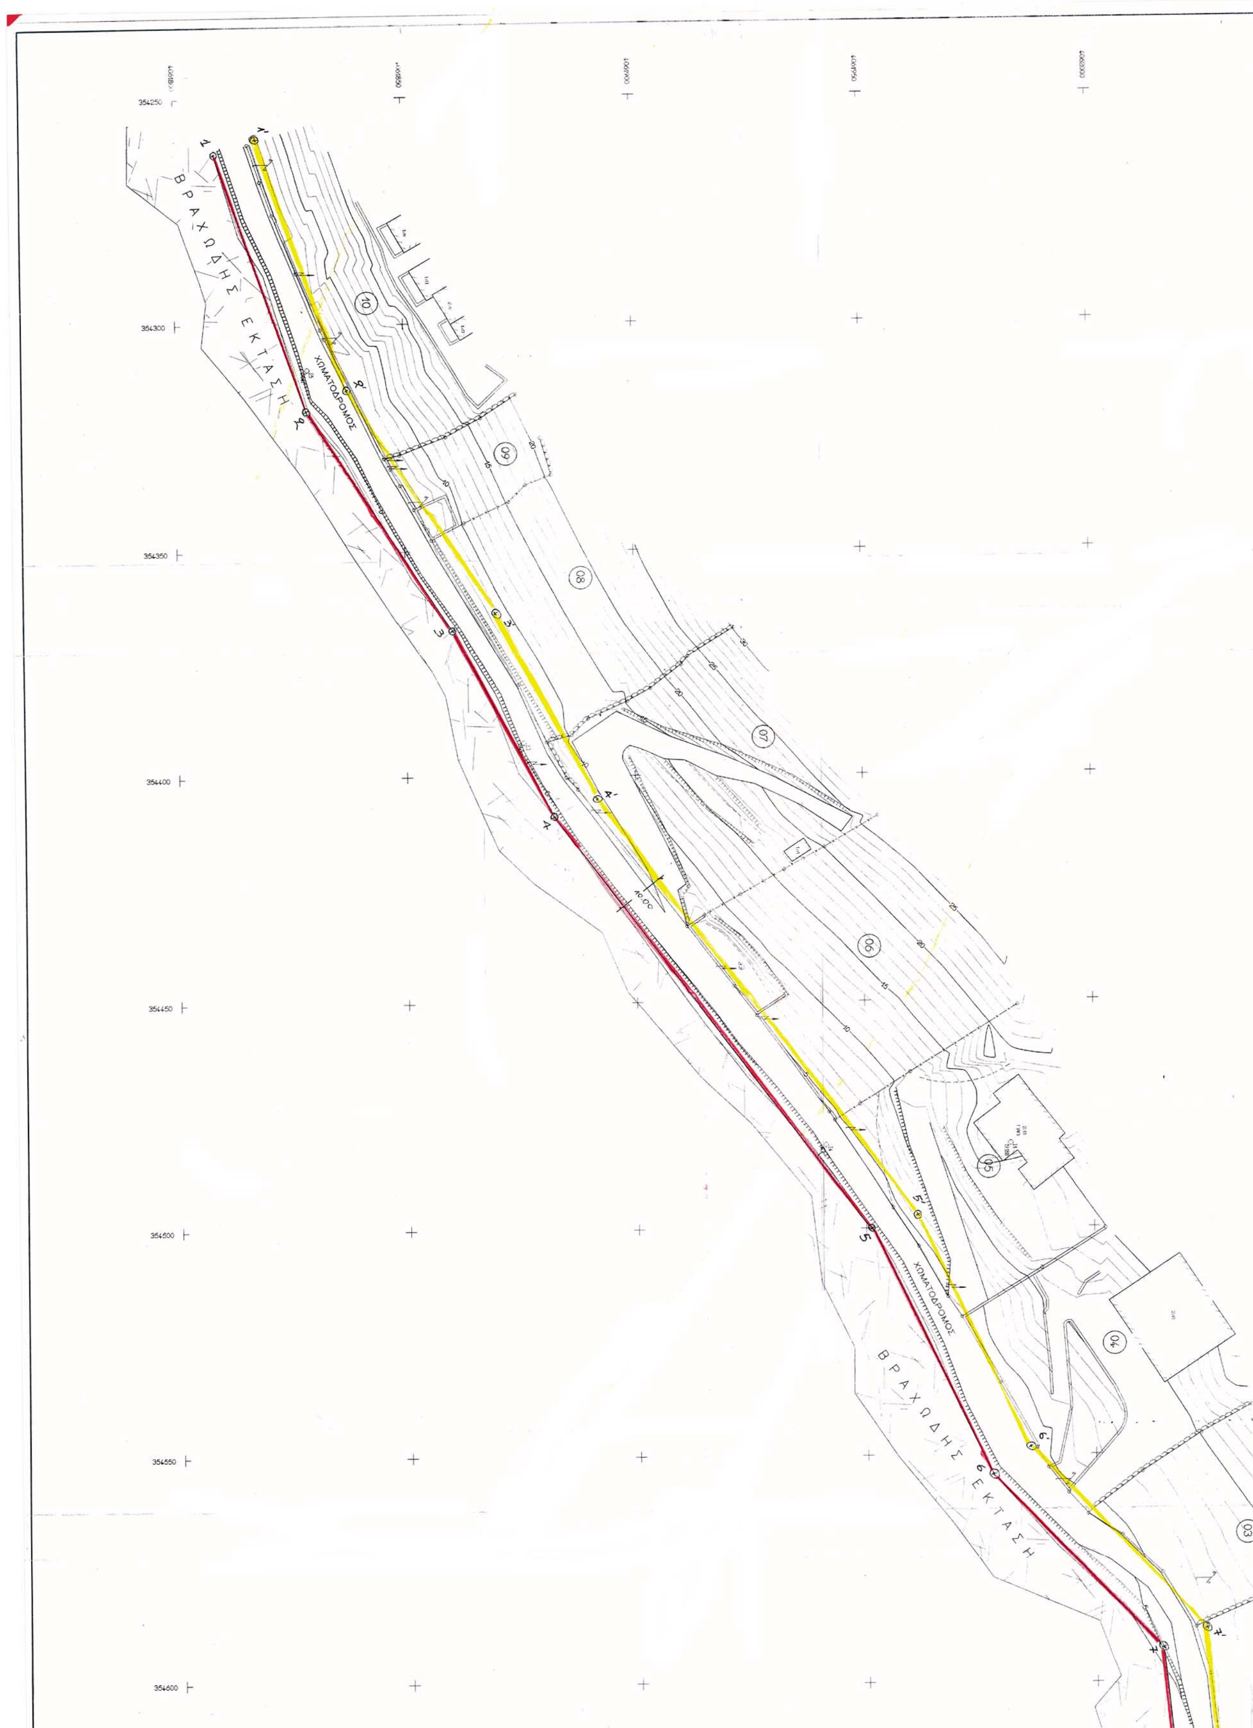
ΒΡΑΧΩΔΗΣ ΕΚΤΑΣΗ
ΧΩΜΑΤΟΔΡΟΜΟΣ
ΧΩΜΑΤΟΔΡΟΜΟΣ
ΒΡΑΧΩΔΗΣ ΕΚΤΑΣΗ
10
09
08
07
06
05
04
03
1
1'
2
2'
3
3'
4
4'
5
5'
6
6'
7
7'

ΒΡΑΧΩΔΗΣ ΕΚΤΑΣΗ

ΧΩΜΑΤΟΔΡΟΜΟΣ

ΑΠΟΣΠΑΣΜΑ ΧΑΡΤΟΥ ΚΛ. 1:50.000
(Η Θέση σημειώνεται επί του αποσπάσματος με ερυθρό χρώμα)

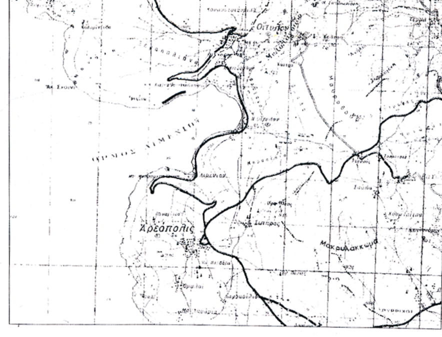

Εθεωρήθη
Ο Δ/ντης της Τ.Υ.Ν.
Τ.Υ.

Ελέγχθη επί τόπου δια την ακρίβεια της αποτυπώσεως
Η Μηχανικός της Κτηματικής Υπηρεσίας Ν. Λακωνίας
Σπάρτη 9-4-03



ΠΕΡΔΙΚΟΓΙΑΝΝΗ ΕΥΦΡΟΣΥΝΗ
ΤΟΠΟΓΡΑΦΟΣ ΜΗΧΑΝΙΚΟΣ

ΣΥΝΤΕΤΑΓΜΕΝΕΣ ΤΡΙΓΩΝΟΜΕΤΡΙΚΩΝ ΣΗΜΕΙΩΝ

ΤΡΙΓ.	X	Y	Z
T051052	352633.329	4062625.514	218.171
T051053	356514.799	4062542.390	243.956

ΣΥΝΤΕΤΑΓΜΕΝΕΣ ΠΟΛΥΓΩΝΟΜΕΤΡΙΚΩΝ ΣΗΜΕΙΩΝ

ΟΝ.	X	Y	Z
Σ1	354481.722	4061981.739	19.188
Σ2	354661.682	4062025.309	5.632
Σ3	354392.670	4061875.560	5.487
Σ4	354481.750	4061941.312	4.302
Σ5	354310.060	4061828.934	5.541
Σ6	354646.620	4062023.982	5.786

ΥΠΟΜΝΗΜΑ ΣΥΜΒΟΛΩΝ

- ΣΗΜΑΝΣΗ ΠΟΛΥΓΩΝΟΜΕΤΡΙΚΟΥ ΣΗΜΕΙΟΥ
- ΒΡΑΧΙΑ
- ΚΟΛΩΝΑ ΔΕΗ
- ΚΟΛΩΝΑ ΟΤΕ
- ΣΥΡΜΑΤΟΠΛΕΓΜΑ
- ΜΑΝΤΡΟΤΟΙΧΟΣ
- ΚΑΓΚΕΛΟ
- ΦΡΥΔΙ ΠΡΑΝΟΥΣ
- ΠΟΔΙ ΠΡΑΝΟΥΣ

ΚΤΗΜΑΤΟΛΟΓΙΚΟΣ ΠΙΝΑΚΑΣ

ΑΡΙΘ. ΙΔΙΟΚΤ	ΣΤΟΙΧΕΙΑ ΕΙΚΑΖΟΜΕΝΩΝ ΙΔΙΟΚΤΗΤΩΝ: ΕΠΩΝΥΜΟ	ΟΝΟΜΑ	ΟΝΟΜΑ ΠΑΤΕΡΑ	ΔΙΕΥΘΥΝΣΗ ΚΑΤΟΙΚΙΑΣ	ΠΑΡΑΤΗΡΗΣΕΙΣ
1	2	3	4	5	6
01	ΚΑΛΑΠΟΘΑΡΑΚΟΣ	ΧΡΗΣΤΟΣ	ΒΑΣΙΛΕΙΟΣ		
02	ΠΕΤΡΑΚΟΣ	ΙΩΑΝΝΗΣ	ΓΕΩΡΓΙΟΣ		
	ΠΕΤΡΑΚΟΣ	ΜΙΧΑΗΛ	ΙΩΑΝΝΗΣ	ΚΑΡΑΒΟΣΤΑΣΙ	
	ΠΕΤΡΑΚΟΣ	ΚΥΡΙΑΚΟΣ	ΙΩΑΝΝΗΣ		
03	ΖΩΤΗΡΑΚΟΣ	ΔΗΜΗΤΡΙΟΣ	ΧΑΡΑΛΑΜΠΟΣ		
04	ΣΑΜΠΑΤΑΚΑΚΗΣ	ΙΩΑΝΝΗΣ		ΦΙΛΟΛΑΟΥ 218 ΑΘΗΝΑ	τηλ. 210 7519120
05	ΚΟΛΟΚΟΥΡΗΣ	ΠΑΝΑΓΙΩΤΗΣ	ΓΕΩΡΓΙΟΣ	ΛΙΜΕΝΙ	
06	ΓΙΑΝΝΑΡΕΑΣ	ΧΡΗΣΤΟΣ	ΝΙΚΟΛΑΟΣ	ΚΕΔΡΩΝ 16 ΔΡΟΣΙΑΣ ΑΤΤΙΚΗΣ	τηλ. 210 8150338
07	ΓΙΑΝΝΑΡΕΑΣ	ΝΙΚΟΛΑΟΣ	ΒΑΣΙΛΕΙΟΣ	ΚΑΡΑΒΟΣΤΑΣΙ	τηλ. 27330 59221
08	ΛΑΓΟΥΔΗΣ	ΠΑΝΑΓΙΩΤΗΣ		ΠΕΙΡΑΙΑ	
09	ΓΙΑΝΝΑΡΕΑΣ	ΧΡΗΣΤΟΣ	ΝΙΚΟΛΑΟΣ	ΚΕΔΡΩΝ 16 ΔΡΟΣΙΑΣ ΑΤΤΙΚΗΣ	τηλ. 210 8150338
10	ΒΛΑΧΟΔΗΜΗΤΡΟΠΟΥΛΟΥ	ΕΛΕΥΘΕΡΙΑ			

Συνοδεύει την από 27-10-04 έκθεση της Επιτροπής αιγιαλού του Ν. 2971/01. — γραμμή αιγιαλού — γραμμή παραλίας
27-10-04



Τα μέλη
α) ΠΑΝΑΓΑΚΗΣ ΔΗΜΗΤΡΙΟΣ

ΧΩΜΑΤΟΔΡΟΜΟΣ

ΒΡΑΧΩΔΗΣ ΕΚΤΑΣΗ

06

05

04

03

5

5'

6

6'

7

7'

Αριθ. 8613 (2)

Αναγνώριση δημοτικής οδού που συνδέει τον οικισμού Χωραφάκια με το σχέδιο πόλης ΣΟΔΥ Χωραφακίων Δήμου Ακρωτηρίυ σαν κύριας δημοτικής οδού για την οποία θα έχουν εφαρμογή οι διατάξεις της παραγρ. 2β άρθρ. 1 του από 24.5.1985 Π.Δ. (ΦΕΚ 270Δ΄/1985).

Ο ΝΟΜΑΡΧΗΣ ΧΑΝΙΩΝ

Έχοντας υπόψη:

1. Τις διατάξεις του Π.Δ. 24.5.1985 (ΦΕΚ 270Δ΄/ 31.5.1985) και ειδικότερα την παράγρ. 2 του άρθρου 1.

2. Την υπ' αριθμ. 53/2003 απόφαση Δημοτικού Συμβουλίου Ακρωτηρίου.

3.Το υπ' αριθμ. 9/2004 (θέμα 7ο) πρακτικό του Συμβουλίου ΧΟΠ Ν. Χανίων.

4.Το Ν. 2218/1994 (ΦΕΚ 90/Α΄/1994) όπως συμπληρώθηκε με το Ν. 2240/1994 (ΦΕΚ 153/Α/1994) «Ίδρυση Νομαρχιακής Αυτοδιοίκησης κ.λπ.».

5.Την υπ' αριθμ. 641/13.1.2003 απόφαση Νομάρχη Χανίων «περί ανάθεσης εξουσίας υπογραφής εγγράφων αποφάσεων κ.λπ., αποφασίζουμε:

1. Αναγνωρίζουμε σαν κύρια δημοτική οδό την οδό που συνδέει τον οικισμό Χωραφάκια με το σχέδιο πόλης ΣΟΔΥ Χωραφακίων Δήμου Ακρωτηρίου, όπως αυτή περιγράφεται στο συνοδευτικό απόσπασμα χάρτη της ΓΥΣ (1:5000) το θεωρημένο από την Προϊσταμένη της Δ/νσης Πολεοδομίας και Π.Ε. Ν.Α. Χανίων.


2. Στην οδό αυτή έχουν εφαρμογή οι διατάξεις της παραγρ. 2 του άρθρου 1 του από 24/31.5.1985 (ΦΕΚ 270/Δ΄/ 1985) «Τροποποίηση των όρων και περιορισμών δόμησης των γηπέδων των κειμένων εντός των ρυμοτομικών σχεδίων των πόλεων και εκτός των ορίων των νομίμως υφισταμένων προ του έτους 1923 οικισμών».

3. Η απόφαση αυτή δεν προκαλεί δαπάνη σε βάρος του κρατικού προϋπολογισμού, ούτε του προϋπολογισμού του Δήμου Ακρωτηρίου.

Η απόφαση αυτή να δημοσιευθεί στην Εφημερίδα της Κυβερνήσεως.

Χανιά, 23 Μαρτίου 2005

Ο Νομάρχης κ.α.α.
Ο Βοηθός Νομάρχης
ΓΙΩΡΓΟΣ ΑΓΟΡΑΣΤΑΚΗΣ

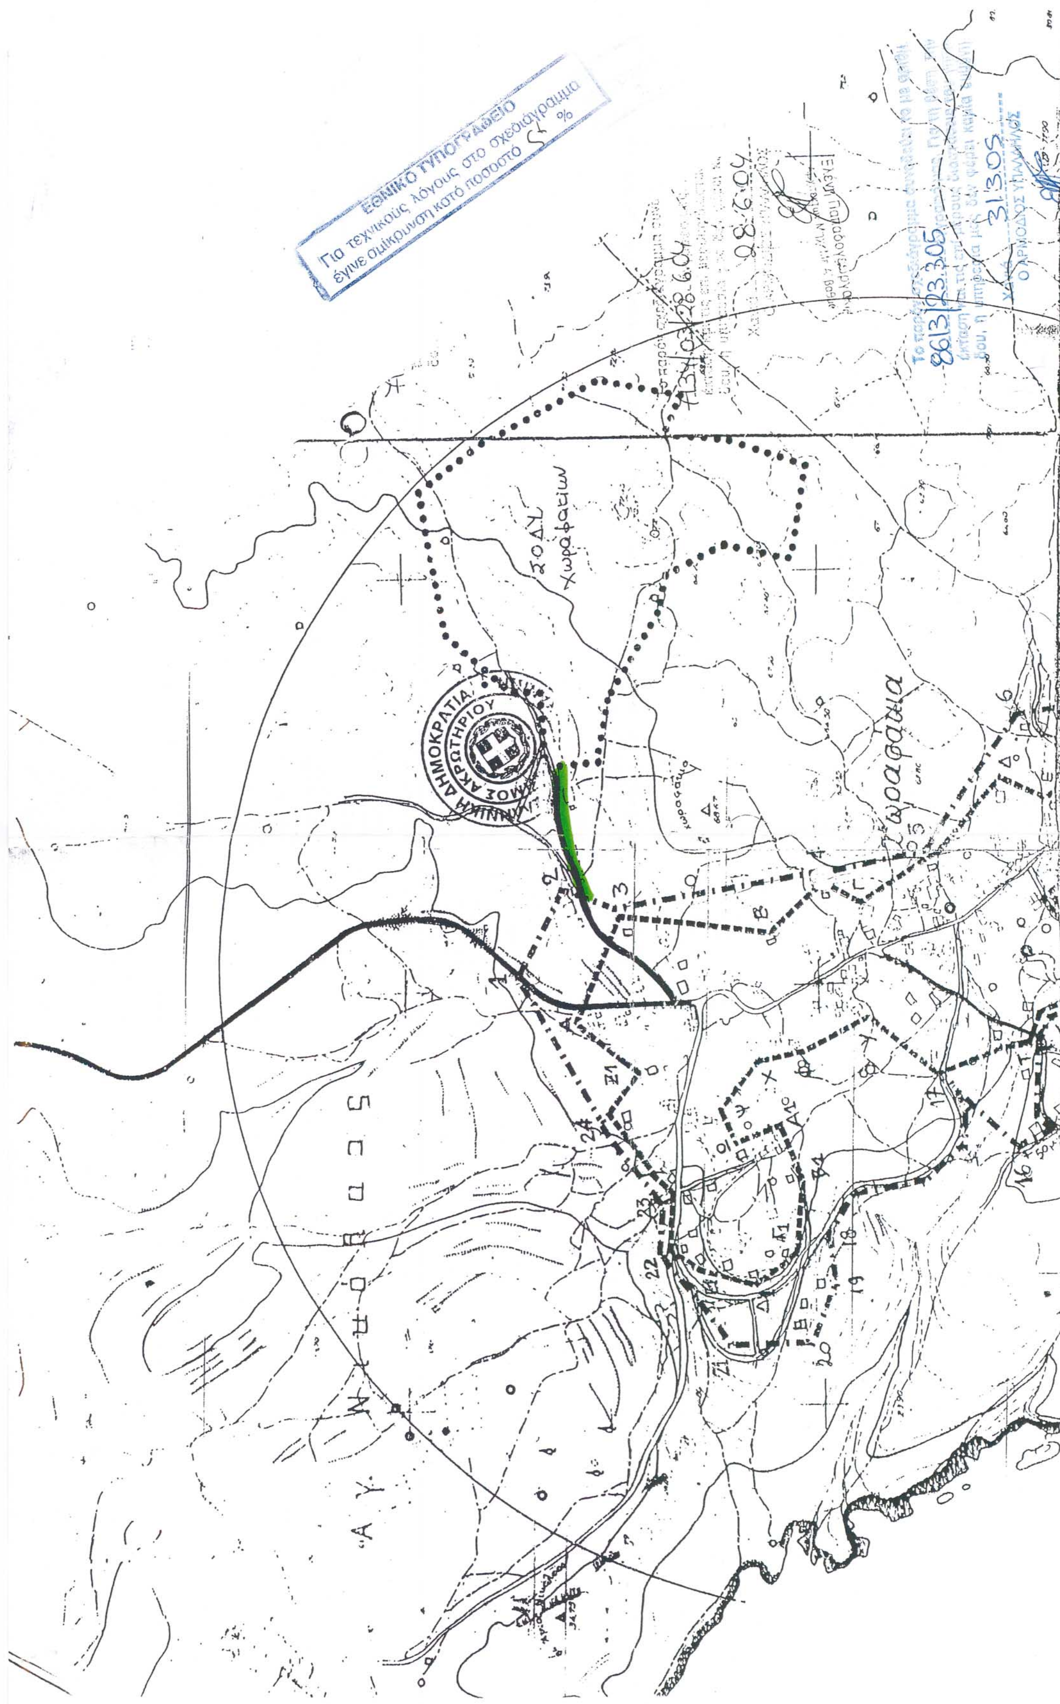
ΕΘΝΙΚΟ ΤΥΠΟΓΡΑΦΕΙΟ
Για τεχνικούς λόγους στο σχεδιάγραμμα
έγινε σμίκρυνση κατά ποσοστό %
ΔΗΜΟΣ ΑΚΡΩΤΗΡΙΟΥ
ΟΔΥ Χωραφακίων
Χωραφάκια